

Sickingenstraße

Sickingenstraße

Stellplätze

Fabrikstraße

Fabrikstraße

Übersichtslageplan Gesamtbereich, M 1: 500




Maßstab 1 : 500

0 5 10 15 25 35 m

REGIOPLAN INGENIEURE GmbH
Besselestraße 14/16
68219 Mannheim
Tel. 06 21 / 8 76 75 -0
Fax. 06 21 / 8 76 75 -99



REGIOPLAN INGENIEURE GmbH
Hauptstraße 71
01465 Liegau-A. (Dresden)
Tel. 03 52 8 / 44 59 35 -36
Fax. 03 52 8 / 44 59 37

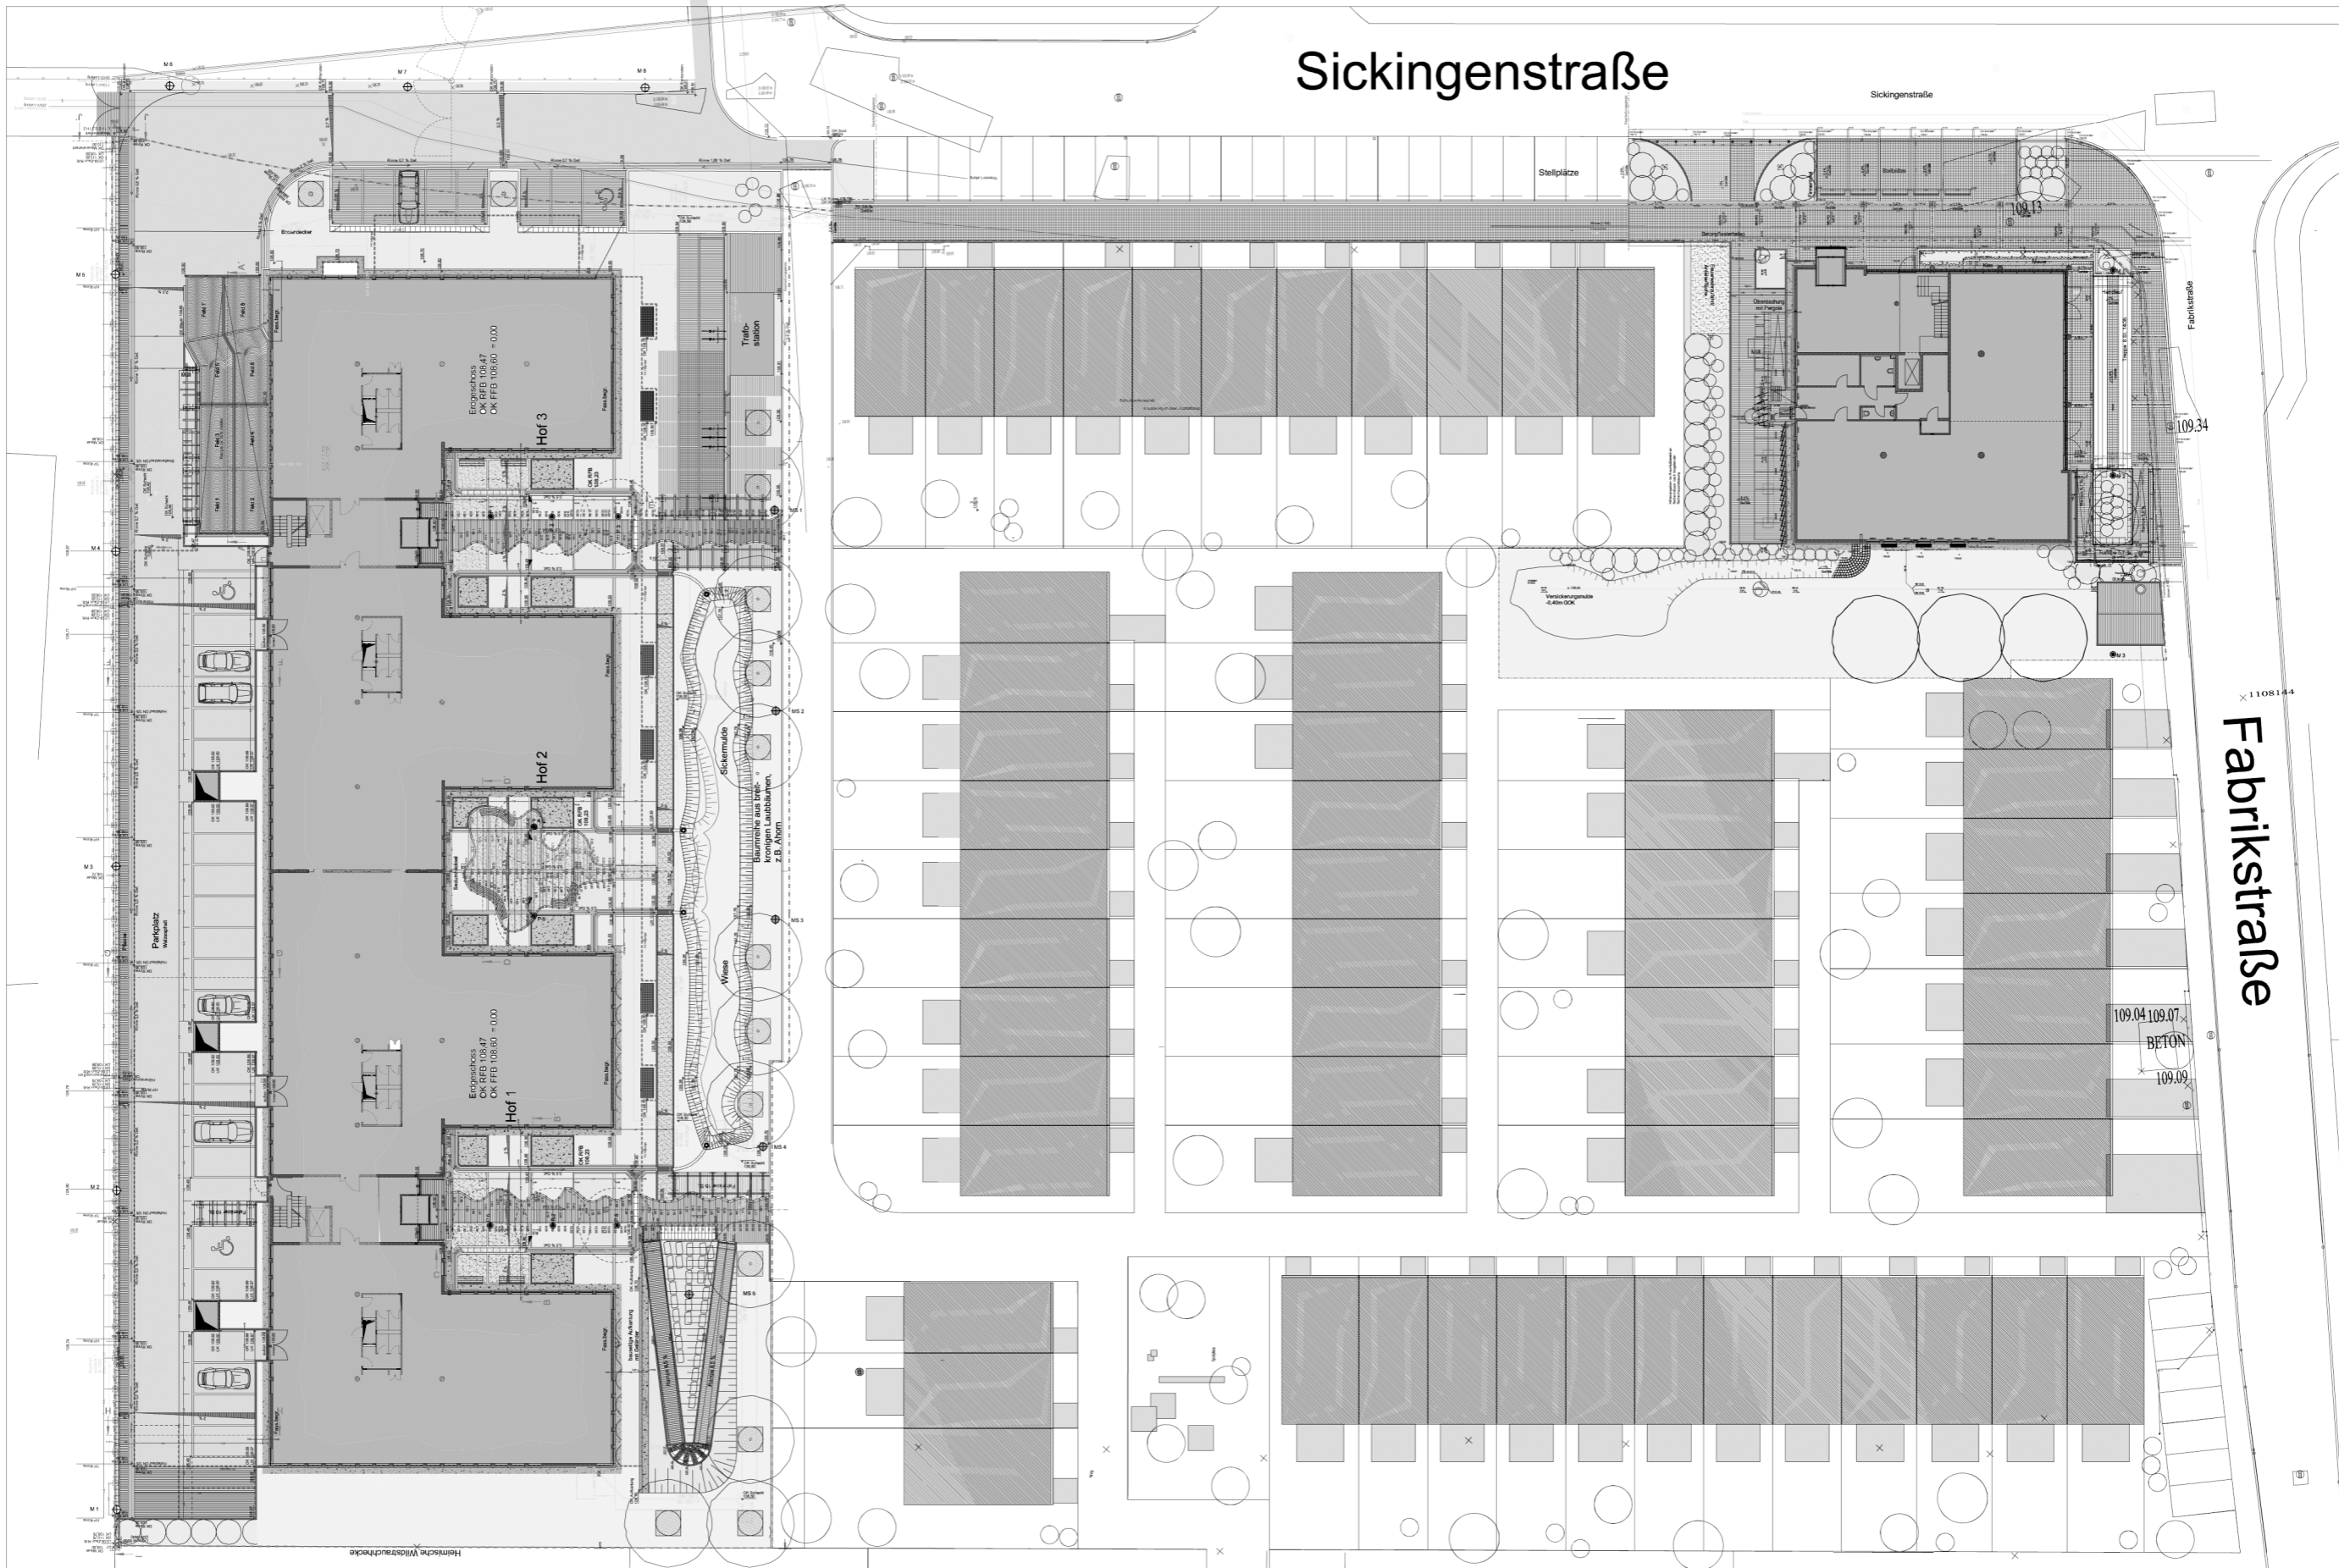

E:\Gesamplan-mar02.dwg, Model, 19.08.03 09:49:18, A3