


Regelgeschoss

Schriftart: Arial
 Schriftgröße: 250mm
 Farbe Pfeilgrafik: Granit 10 L30 C0 H0
 Farbe Wandgrafik: Papaya125 L65 C69 H54 und
 Agave 125 L63 C57 H140

VORABZUG

- Legende Leitsystem Wände :
- Papaya 125 L65 C69 H64
 - Papaya 140 L65 C69 H64
 - Granit 10 L30 C0 H0
Farbe für "Ausgang Burgweg"Neue Schlossstraße"
 - Verkehrsweiß L35 C3 H106
Farbe für "Exit"
 - Agave 125 L81 C37 H140
 - Agave 140 L63 C57 H140
- Schriftart: Arial

30.10.15	nm	a	Hinweistexte und Stockwerksnr.
			Position angeben
Datum	Name	Index	Änderung
Bauherr/Datum :		Architekt/Datum :	

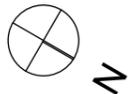

Projekt : Sanierung Parkhaus P12 - Am Kornmarkt
 Zwingerstraße 20
 69117 Heidelberg


Bauherr : **stadtwerke heidelberg** garagen
 Heidelberger Straßen- und Bergbahn GmbH
 Kurfürsten Anlage 42-50
 69115 Heidelberg

Planung: ap88
 architekten partnerschaft
 bellm . löffel . lubs . trager
 sickingenstrasse 39
 69126 heidelberg
 fon 06221. 502577-0
 fax 06221. 162779

Leitsystem Wände **VA-AE-LS-Wa-96**
Aufzug

Plannr.:
1:50, 1:20

Projektnr.: 13-275 Format: A3 Gez./Datum : ss 25.09.2015

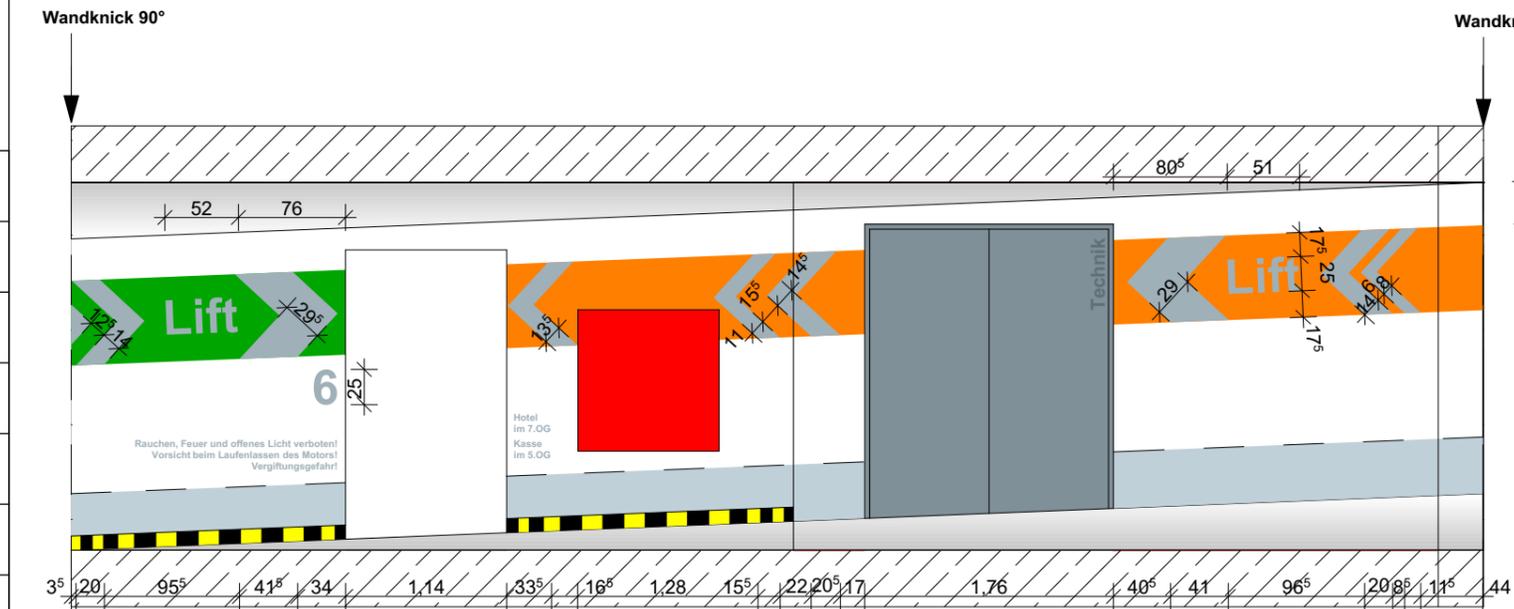

Sonderfall 6.OG



Vergrößerung 200.00%, 500.00%
 BIM Server: BIMServerap88 - BIM Server 19/13-275_P12_Sanierung
 gedruckt am 30.10.2015 09:34