



Friedrich-Ebert-Grundschule - Neubau einer Mensa


Stadt Heidelberg



Speisesaal vor der Baumaßnahme



beleuchtetes Sitzfenster im Gruppenraum

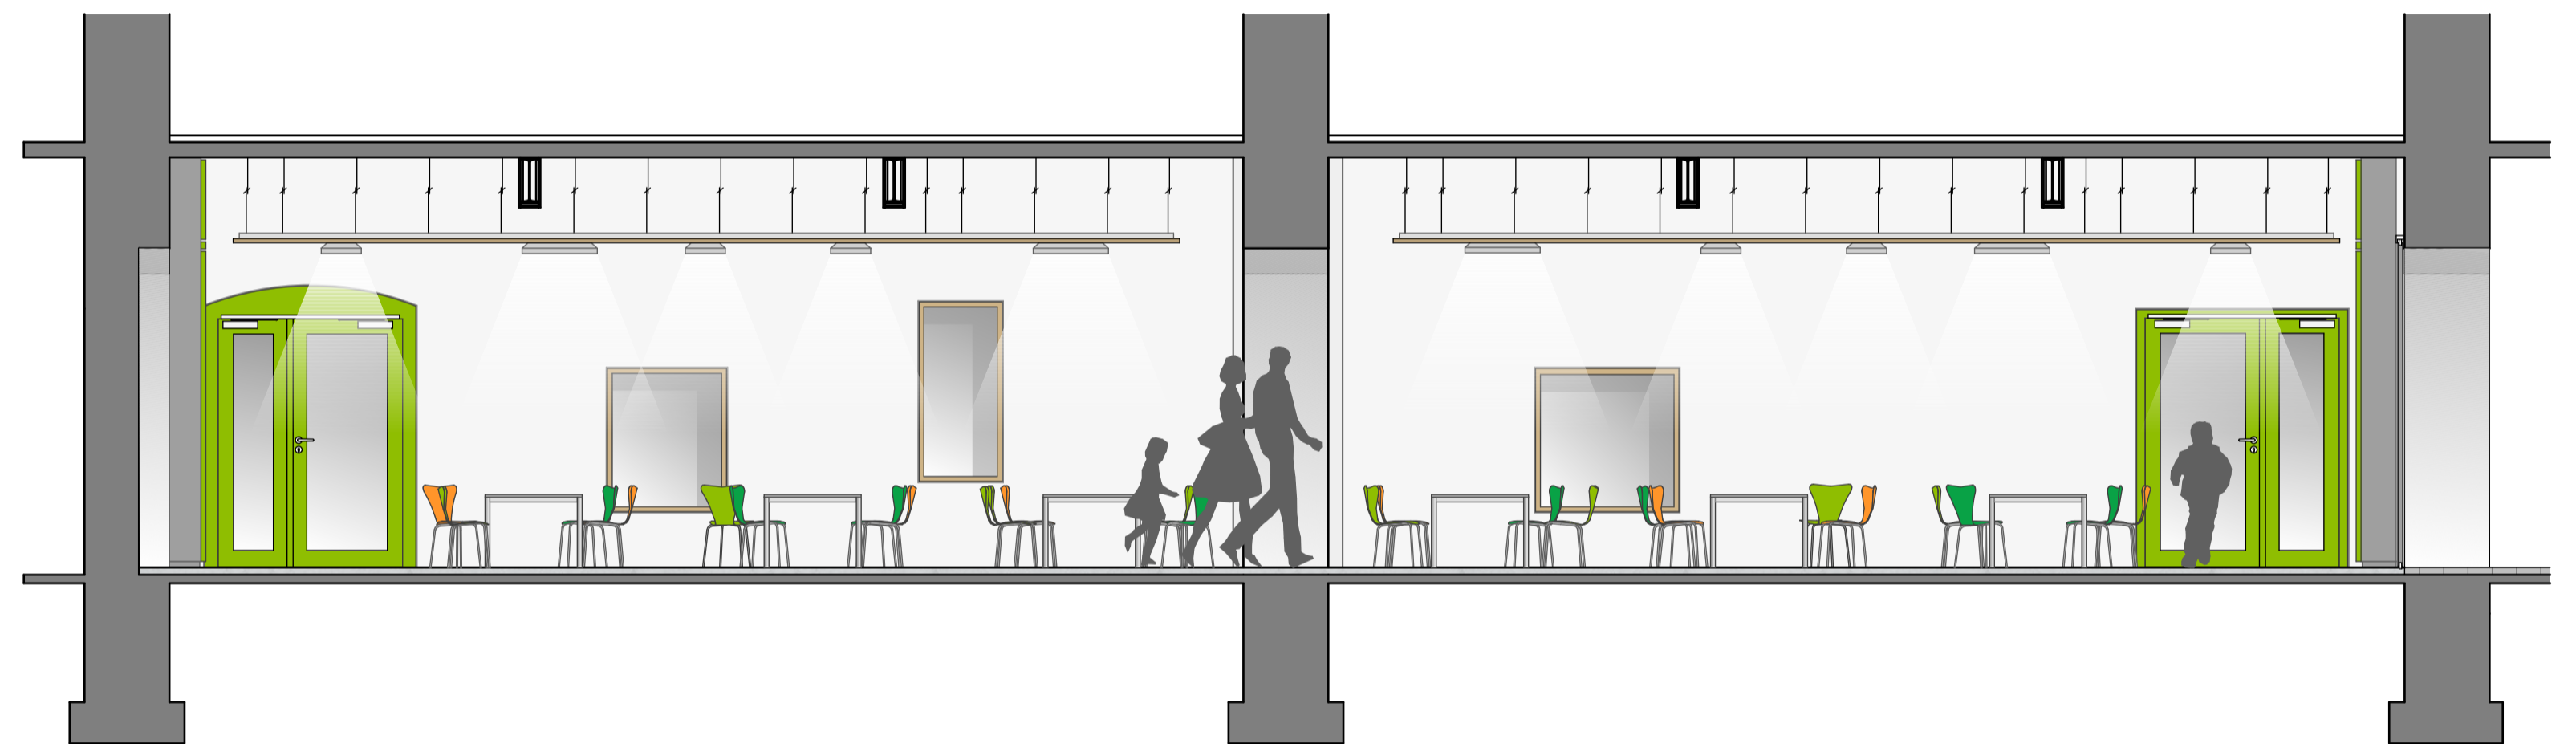

Schnitt durch Speisesaal Richtung Gruppenraum M 1:50



Grundriss neuer Speisesaal M 1:50



Schnitt durch Speisesaal Richtung Sandsteinwand M 1:50